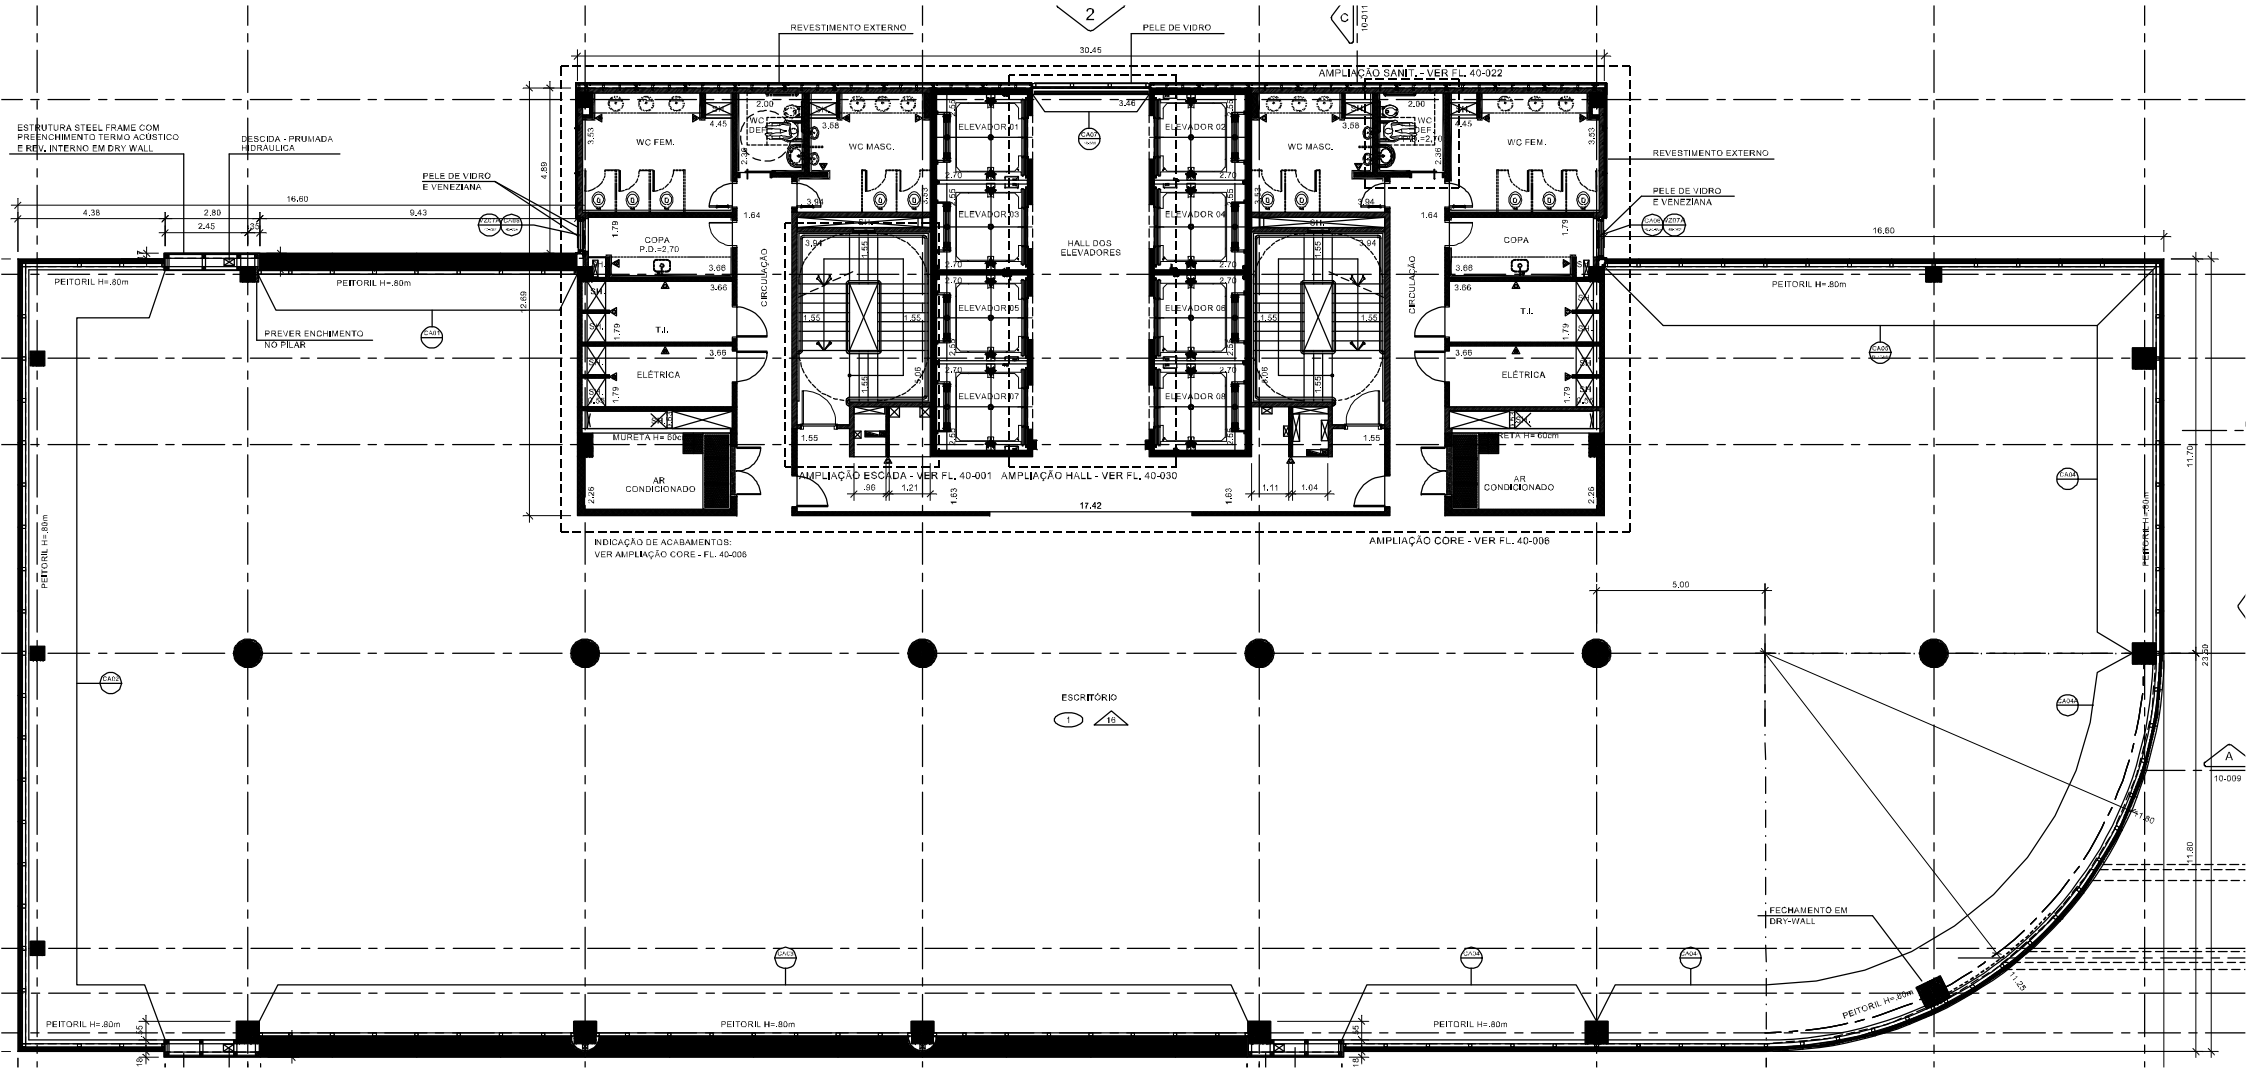
2
REVESTIMENTO EXTERNO
PELE DE VIDRO
C
10-011
30.45
AMPLIAÇÃO SANIT. - VER FL. 40-022
ESTRUTURA STEEL FRAME COM PREENCHIMENTO TERMO ACÚSTICO E REV. INTERNO EM DRY WALL
DESCIDA - PRUMADA HIDRÁULICA
PELE DE VIDRO E VENEZIANA
REVESTIMENTO EXTERNO
PELE DE VIDRO E VENEZIANA
WC FEM.
WC MASC.
WC DEF.
ELEVADOR 01
ELEVADOR 02
ELEVADOR 03
ELEVADOR 04
ELEVADOR 05
ELEVADOR 06
ELEVADOR 07
ELEVADOR 08
HALL DOS ELEVADORES
COPA
P.D.=2.70
T.I.
ELÉTRICA
CIRCULAÇÃO
AR CONDICIONADO
MURETA H=.60m
PEITORIL H=.80m
PREVER ENCHIMENTO NO PILAR
AMPLIAÇÃO ESCADA - VER FL. 40-001
AMPLIAÇÃO HALL - VER FL. 40-030
17.42
INDICAÇÃO DE ACABAMENTOS: VER AMPLIAÇÃO CORE - FL. 40-006
AMPLIAÇÃO CORE - VER FL. 40-006
5.00
ESCRITÓRIO
FECHAMENTO EM DRY-WALL
A
10-009